


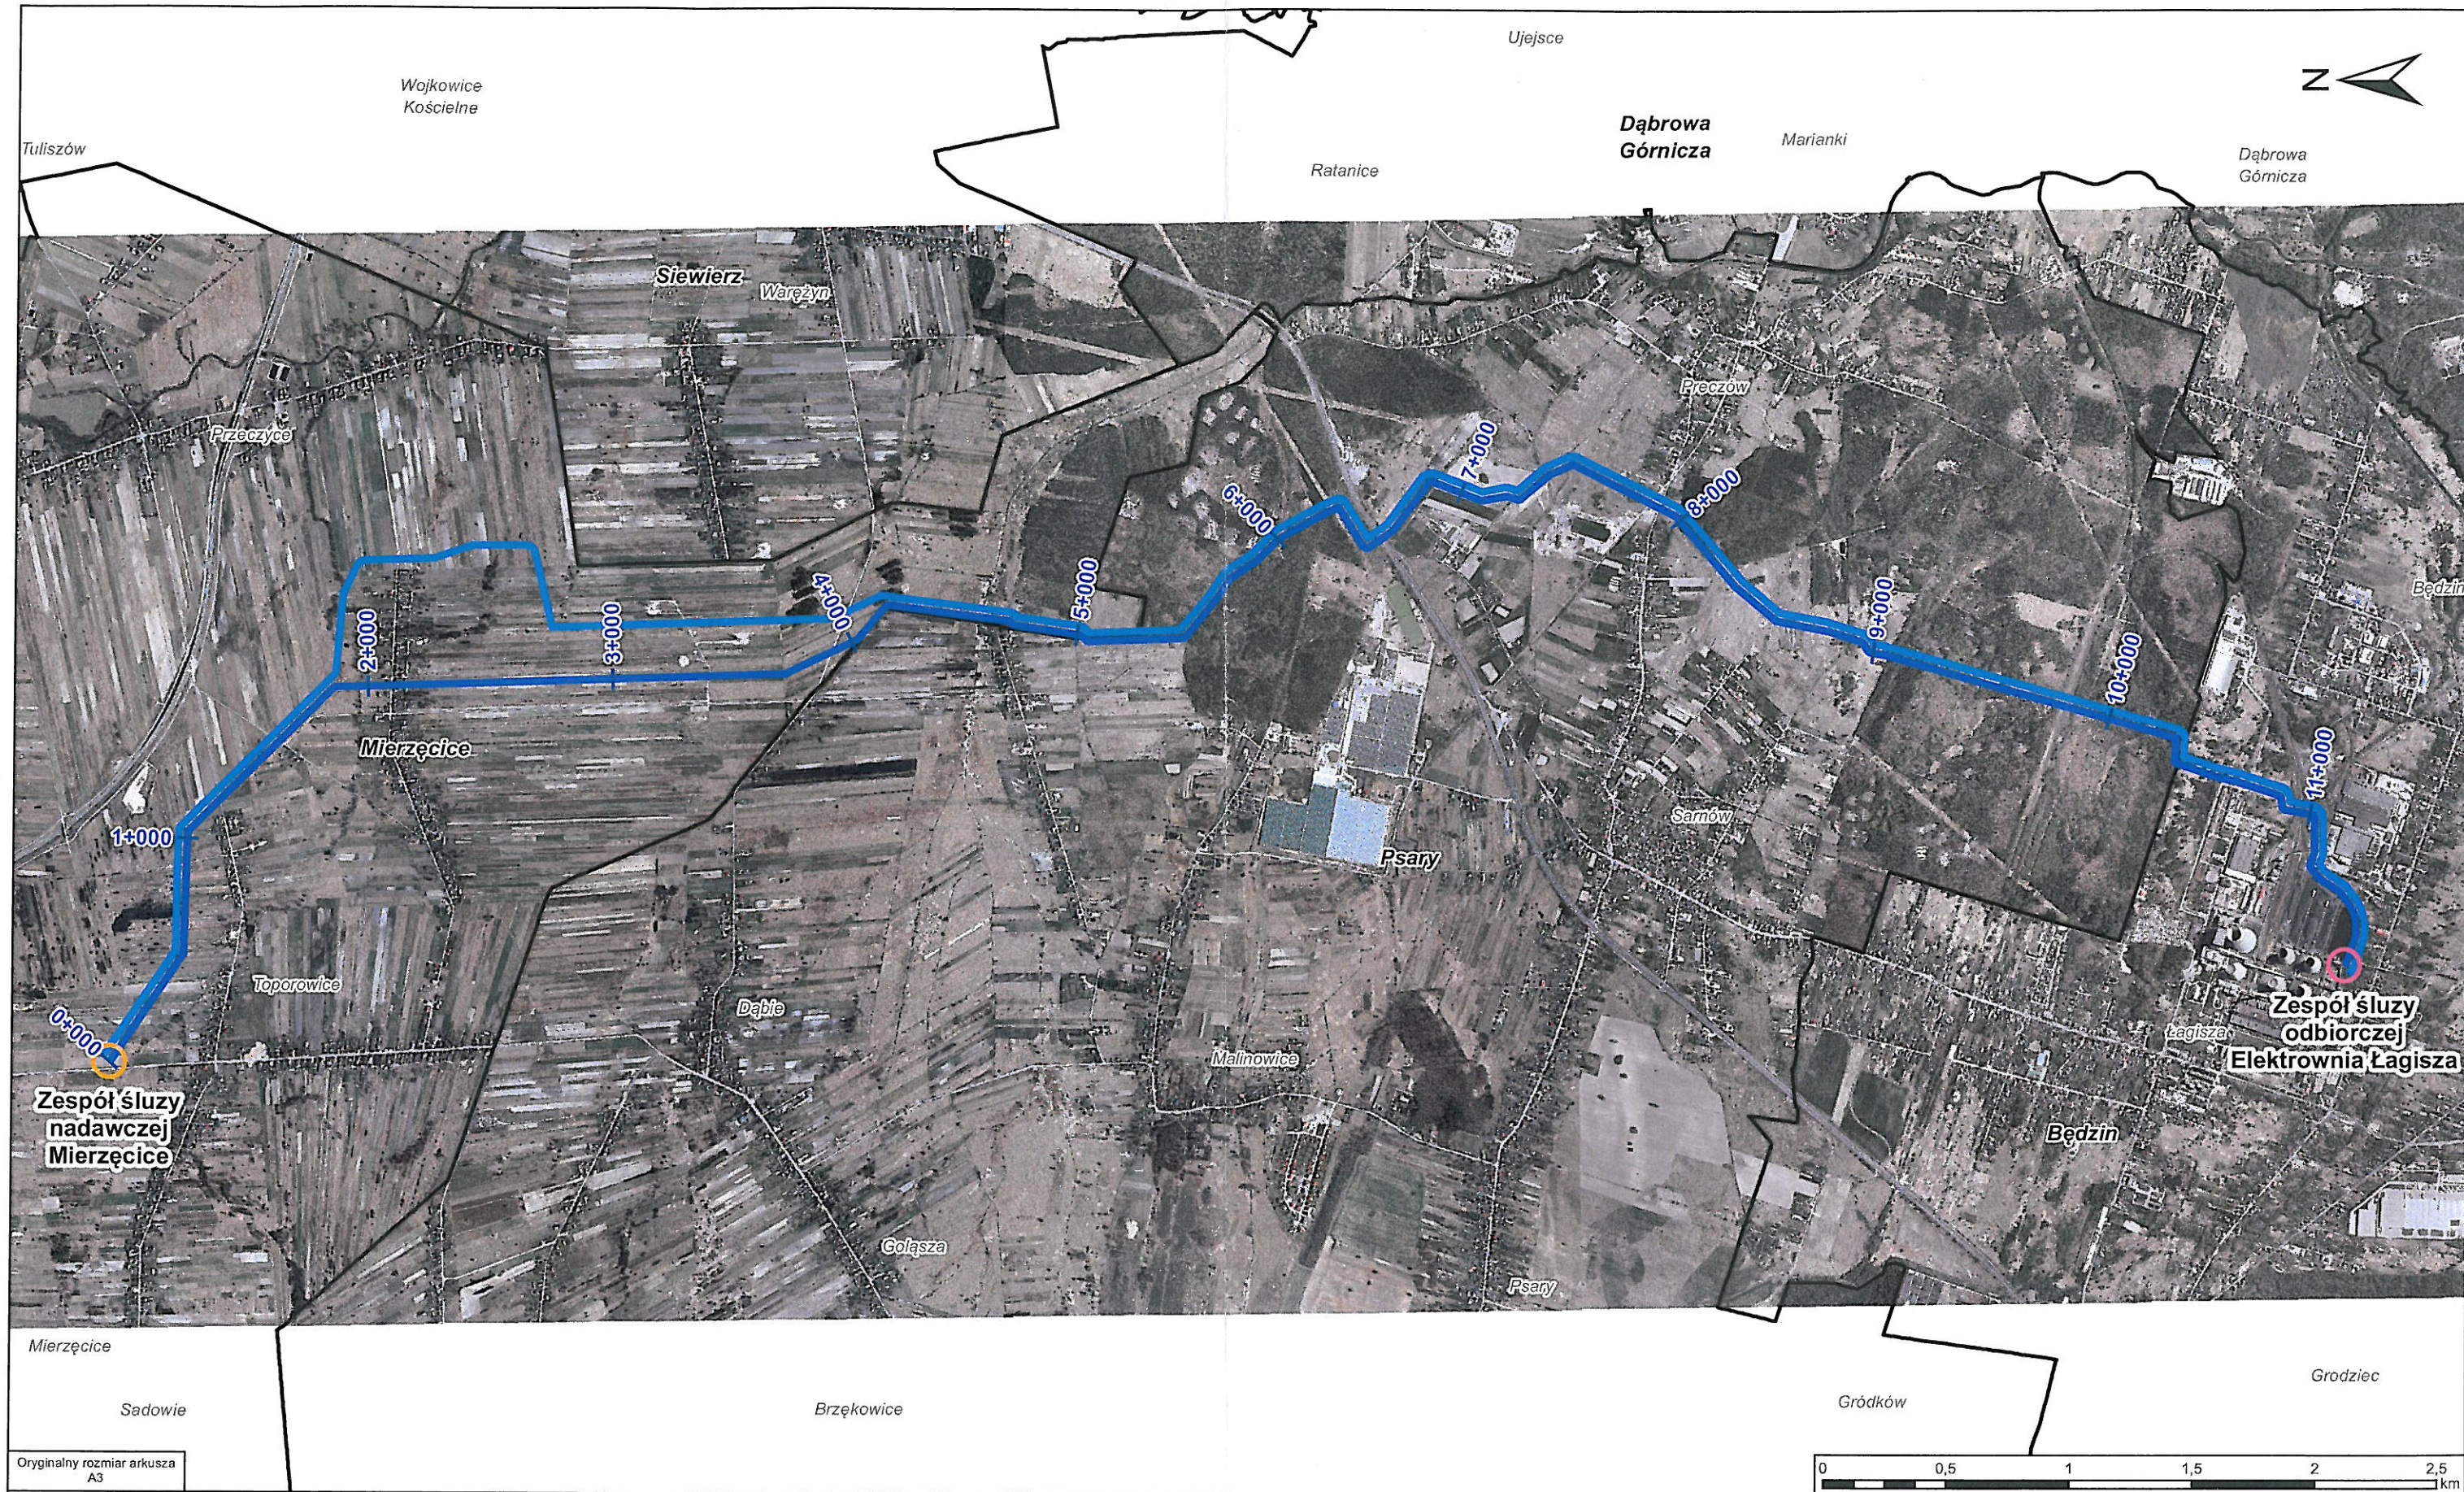

Legenda Trasa projektowanego gazociągu wraz z orientacyjnym kilometrażem				Obiekty			
Wariant 1				Zespół śluzy nadawczej Mierzęcice			
Wariant 1A				Zespół śluzy odbiorczej Elektrownia Łagisza			
Granice gmin				Granice gmin			
Nazwa inwestycji				Faza projektu			
Budowa oraz przekazanie do eksploatacji gazociągu relacji elektrownia Łagisza				Koncepcja			
- punkt połączenia z gazowym systemem przesyłowym w celu zapewnienia dostaw paliwa gazowego na potrzeby bloku gazowo-parowego klasy 413 MW w TAURON Wytwórnia S.A. - Oddział Elektrownia Łagisza w Będzinie				Wielobranżowa			
Inwestor				Tytuł rysunku			
TAURON Wytwórnia S.A. ul. Lwowska 23 40-389 Katowice				Mapa poglądowa trasy gazociągu			
Projektant				Skala			
ILF CONSULTING ENGINEERS Polska Sp. z o.o. ul. Osmańska 12 02-823 Warszawa, Polska Tel. +48 (22) 430 26 00 Fax. +48 (22) 430 26 01 E-mail: info.waw@ilf.com				NR RYSUNKU			
Wydanie pierwsze				H204-GE-Z2-WB-SH-0010			
OPIS ZMIAN				REV.			
DATA				ARK.			
01.2015				B 1 / 1			