

ZMIANA MIEJSCOWEGO PLANU ZAGOSPODAROWANIA PRZESTRZENNEGO GMINY MIERZĘCICE
DOTYCZĄCEJ MIEJSCOWOŚCI BOGUCHWAŁOWICE - OBSZAR I ZMIANY STUDIUM


RYSUNEK PLANU - PROJEKT

sporządzony w skali 1 : 1 000

(wydruk w skali 1 : 4000)

STUDIUM UWARUNKOWAŃ I KIERUNKÓW ZAGOSPODAROWANIA
PRZESTRZENNEGO GMINY MIERZĘCICE
FRAGMENT RYS. NR 2 - "KIERUNKI ZAGOSPODAROWANIA
PRZESTRZENNEGO" (z oznaczoną granicą planu miejscowego)

skala 1 : 15 000

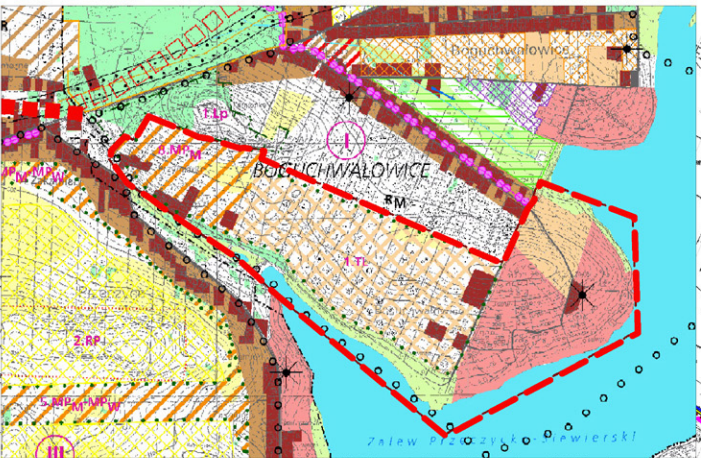

0 50 100 m

USTALENIA RYSUNKU PLANU

- GRANICA OBSZARU OBJĘTEGO PLANEM MIEJSCOWYM
- LINIE ROZGRANICZAJĄCE TERENY O RÓŻNYM PRZEZNACZENIU LUB RÓŻNYCH ZASADACH ZAGOSPODAROWANIA
- NIEPRZEKRACZALNE LINIE ZABUDOWY

TERENY ZABUDOWY

- MN - TERENY ZABUDOWY MIESZKANIOWEJ JEDNORODZINNEJ
- ML - TERENY ZABUDOWY REKREACJI INDYWIDUALNEJ

TERENY ZIELENI

- ZL - TERENY LASÓW
- ZW - TERENY ZIELENI NIEURZĄDZONEJ
- ZW/ZZ - TERENY ZIELENI ZAGROŻONE ZALANIEM WODAMI ZBIORNIKA PRZECZYCE (przy maksymalnym poziomie piętrzenia)

TEREN WÓD POWIERZCHNIOWYCH

- ITWs - TEREN URZĄDZEŃ HYDROTECHNICZNYCH ZBIORNIKA PRZECZYCE

TERENY INFRASTRUKTURY TECHNICZNEJ

- ITE, W - E - elektroenergetyka
W - wodociągi

TERENY KOMUNIKACJI

- KD - TERENY DRÓG PUBLICZNYCH
L - LOKALNA
D - DOJAZDOWA

TERENY DRÓG WEWNĘTRZNYCH

INNE USTALENIA RYSUNKU PLANU

- KAPICZKA PRZYDROŻNA CHRONIONA USTALENIAMI PLANU
- STANOWISKO ARCHEOLOGICZNE

OZNACZENIA DODATKOWE - INFORMACYJNE

- 444 m n.p.l. - GRANICA POWIERZCHNI STOŻKOWEJ LOTNISKA W PYRZOWICACH
- +—+— - LINIA PRZEBIEGU USKOKU (ustalona)
- +—+— - NAPIĘTOWE LINIE ELEKTROENERGETYCZNE SN i NN (linia sterownicza zbiornika retencyjnego i pompowni wody)
- - STACJE TRANSFORMATOROWE
- — — - SIEĆ WODOCIĄGOWA ISTNIEJĄCA
- — — - PROJEKTOWANA
- — — - SIEĆ GAZOWA ŚREDNIEGO I NISKIEGO CIŚNIENIA
- — — - PROJEKTOWANA SIEĆ KANALIZACJI SANITARNEJ
- — — - PROJEKTOWANE RUROCIĄGI TŁOCZNE
- - PROJEKTOWANE PRZEPOMPOWNIŚCIEKÓW
- — — - ORIENTACYJNY PRZEBIEG WARSTWICY 291 m n.p.m.
- — — - GRANICE DZIAŁEK EWIDENCYJNYCH