
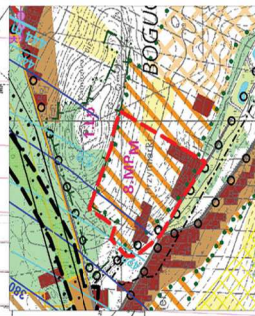


Załącznik Nr 1 do uchwały Nr XXVIII/216/2017
Rady Gminy Mierzęcice
z dnia 25 stycznia 2017 r.

Rysunek zmiany planu

ZMIANA MIEJSCOWEGO PLANU ZAGOSPODAROWANIA PRZESTRZENNEGO GMINY MIERZĘCICE DOTYCZĄCEJ MIEJSCOWOŚCI BOGUCHWAŁOWICE - OBSZAR I ZMIANY STUDIUM RYSUNEK ZMIANY PLANU

sporządzony w skali 1 : 1 000
(wydruk w skali 1 : 2 000)

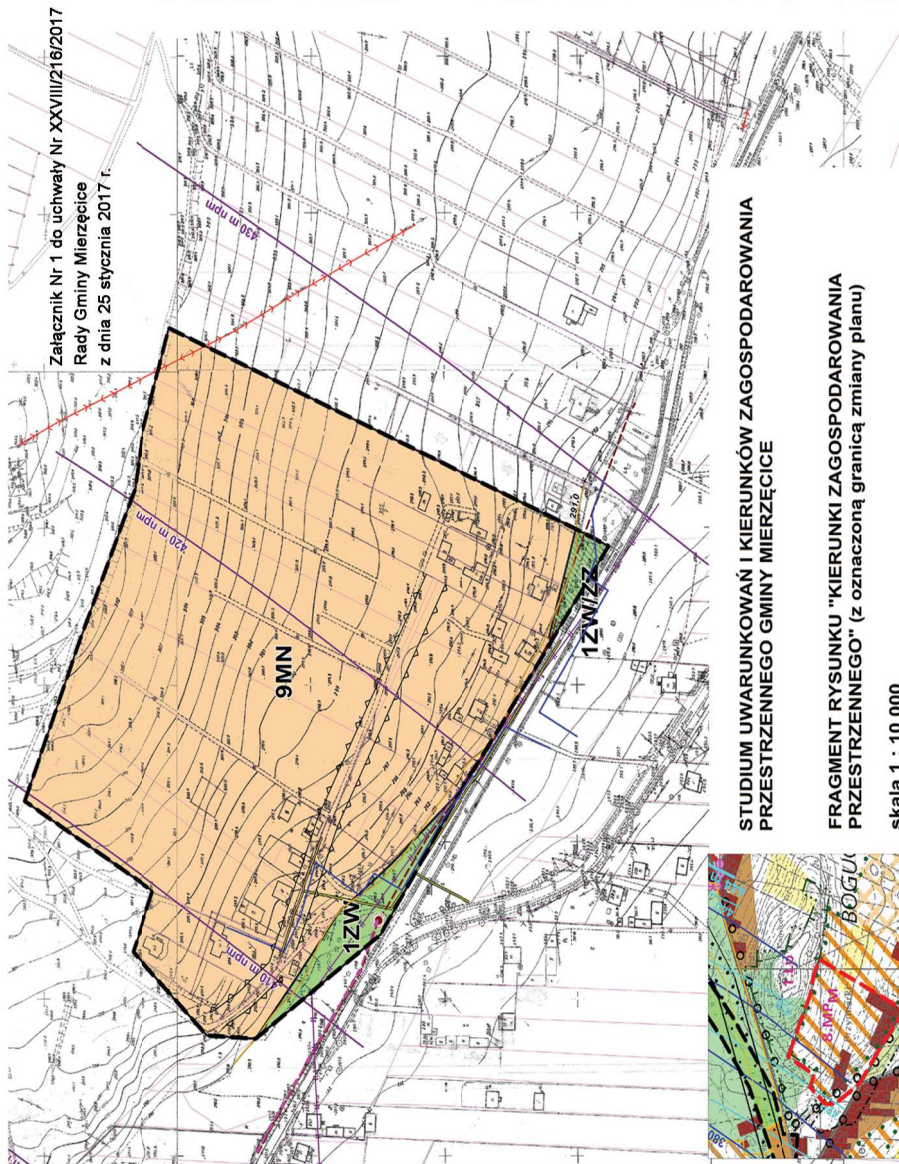

STUDIUM UWARUNKOWAŃ I KIERUNKÓW ZAGOSPODAROWANIA
PRZESTRZENNEGO GMINY MIERZĘCICE

FRAGMENT RYSUNKU "KIERUNKI ZAGOSPODAROWANIA
PRZESTRZENNEGO" (z oznaczoną granicą zmiany planu)

skala 1 : 10 000

USTALENIA RYSUNKU PLANU

- GRANICA OBSZARU OBJĘTEGO PLANEM MIEJSCOWYM
- LINIE ROZGRANICZAJĄCE TERENY O RÓŻNYM PRZEZNACZENIU LUB RÓŻNYCH ZASADACH ZAGOSPODAROWANIA
- NIEPRZEKRACZALNE LINIE ZABUDOWY
- TEREN ZABUDOWY MIESZKANIOWEJ JEDNORODZINNEJ
- TEREN ZIELENI NIEURZĄDZONEJ
- TERENY ZIELENI ZAGROŻONE ZALANIEM WODAMI ZBIORNIKA PRZECZYSC (przy maksymalnym poziomie piętrzenia)
- USTALENIA RYSUNKU PLANU WPROWADZONE NA PODSTAWIE PRZEPISÓW ODRĘBNYCH
- GRANICA POWIERZCHNI STOŻKOWEJ LOTNISKA W PYRZOWICACH (dla nowej drogi startowej)
- OZNACZENIA DODATKOWE - INFORMACYJNE
- LINIA PRZEBIEGU USKOKU (ustalona)
- NAPOWIETRZNA LINIA ELEKTROENERGETYCZNA SN
- SIEĆ WODOCIĄGOWA
- ISTNIEJĄCA
- PROJEKTOWANA
- SIEĆ GAZOWA ŚREDNIEGO I NISKIEGO CIŚNIENIA
- PROJEKTOWANA SIEĆ KANALIZACJI SANITARNEJ
- PROJEKTOWANE RUROCIĄGI TŁOCZNE
- PROJEKTOWANE PRZEPOMPOWNIE ŚCIEKÓW
- ORIENTACYJNY PRZEBIEG WARSTWICY 291 m npm.
- GRANICE DZIAŁEK EWIDENCYJNYCH

