

ZMIANA MIEJSCOWEGO PLANU ZAGOSPODAROWANIA PRZESTRZENNEGO GMINY MIERZĘCICE DOTYCZĄCA MIEJSCOWOŚCI MIERZĘCICE - OBSZAR VII ZMIANY STUDIUM

RYSENEK PLANU - PROJEKT

sporządzony w skali 1 : 1 000
(wydruk w skali 1 : 4 000)

Załącznik Nr 1
do UCHWAŁY Nr
RADY GMINY MIERZĘCICE
z dnia 2013 r.

USTALENIA RYSUNKU PLANU

- GRANICA OBSZARU OBJĘTEGO PLANEM MIEJSCOWYM
- LINIE ROZGRANICZAJĄCE TERENY O RÓŻNYM PRZEZNACZENIU LUB RÓŻNYCH ZASADACH ZAGOSPODAROWANIA
- OBOWIĄZUJĄCE LINIE ZABUDOWY
- NIENAPRZEKRACZALNE LINIE ZABUDOWY
- TERENY ZABUDOWY**
 - MN - TERENY ZABUDOWY MIESZKANIOWEJ JEDNORODZINNEJ
 - U - TERENY ZABUDOWY USŁUGOWEJ
 - PU - TERENY OBIEKTÓW PRODUKCYJNYCH, SKŁADÓW, MAGAZYNÓW I USŁUG

TERENY UŻYTKOWANE ROLNICZO

- R - TERENY ROLNICZE
- ZLD - TERENY ROLNICZE DO ZALESIENIA

TERENY ZIELENI

- ZL - TERENY LASÓW

TERENY KOMUNIKACJI


- KD - TERENY DRÓG PUBLICZNYCH
- KDGP - TERENY GŁÓWNA RUCHU PRZYSPIESZONEGO
- L - LOKALNA
- D - DOJAZDOWA
- KDW - TERENY DRÓG WEWNĘTRZNYCH
- KS - TEREN URZĄDZEŃ OCHRONY WÓD I GLEB DROGI EKSPRESOWEJ S1

INNE USTALENIA RYSUNKU PLANU

- KRZYŻ PRZYDROŻNY CHRONIONY USTALENIAMI PLANU


OZNACZENIA DODATKOWE - INFORMACYJNE

- STREFY BEZPIECZEŃSTWA GAZOCIĄGÓW WYSOKIEGO I PODWYŻSZONEGO CIŚNIENIA
- GRANICA POWIERZCHNI POZIOMEJ WEWNĘTRZNEJ I POWIERZCHNI STOŻKOWEJ LOTNISKA W PYRZOWICACH
- SIĘĆ WODOCIĄGOWA
- KANALIZACJA DESZCZOWA
- SIĘĆ GAZOWA WYSOKIEGO I PODWYŻSZONEGO CIŚNIENIA
- SIĘĆ GAZOWA ŚRODniego I NISKIEGO CIŚNIENIA
- PROJEKTOWANA KANALIZACJA SANITARNĄ
- PROJEKTOWANA SIĘĆ WODOCIĄGOWA
- NAPOWIETRZNA LINIA ELEKTROENERGETYCZNA SN
- GRANICE GŁÓWNYCH ZBIORNIKÓW WÓD PODZIEMNYCH (CZWP) Nr 327 Lubliniec - Myszków
- Nr 454 Olkusz - Zawiercie
- GRANICE DZIAŁEK EWIDENCYJNYCH

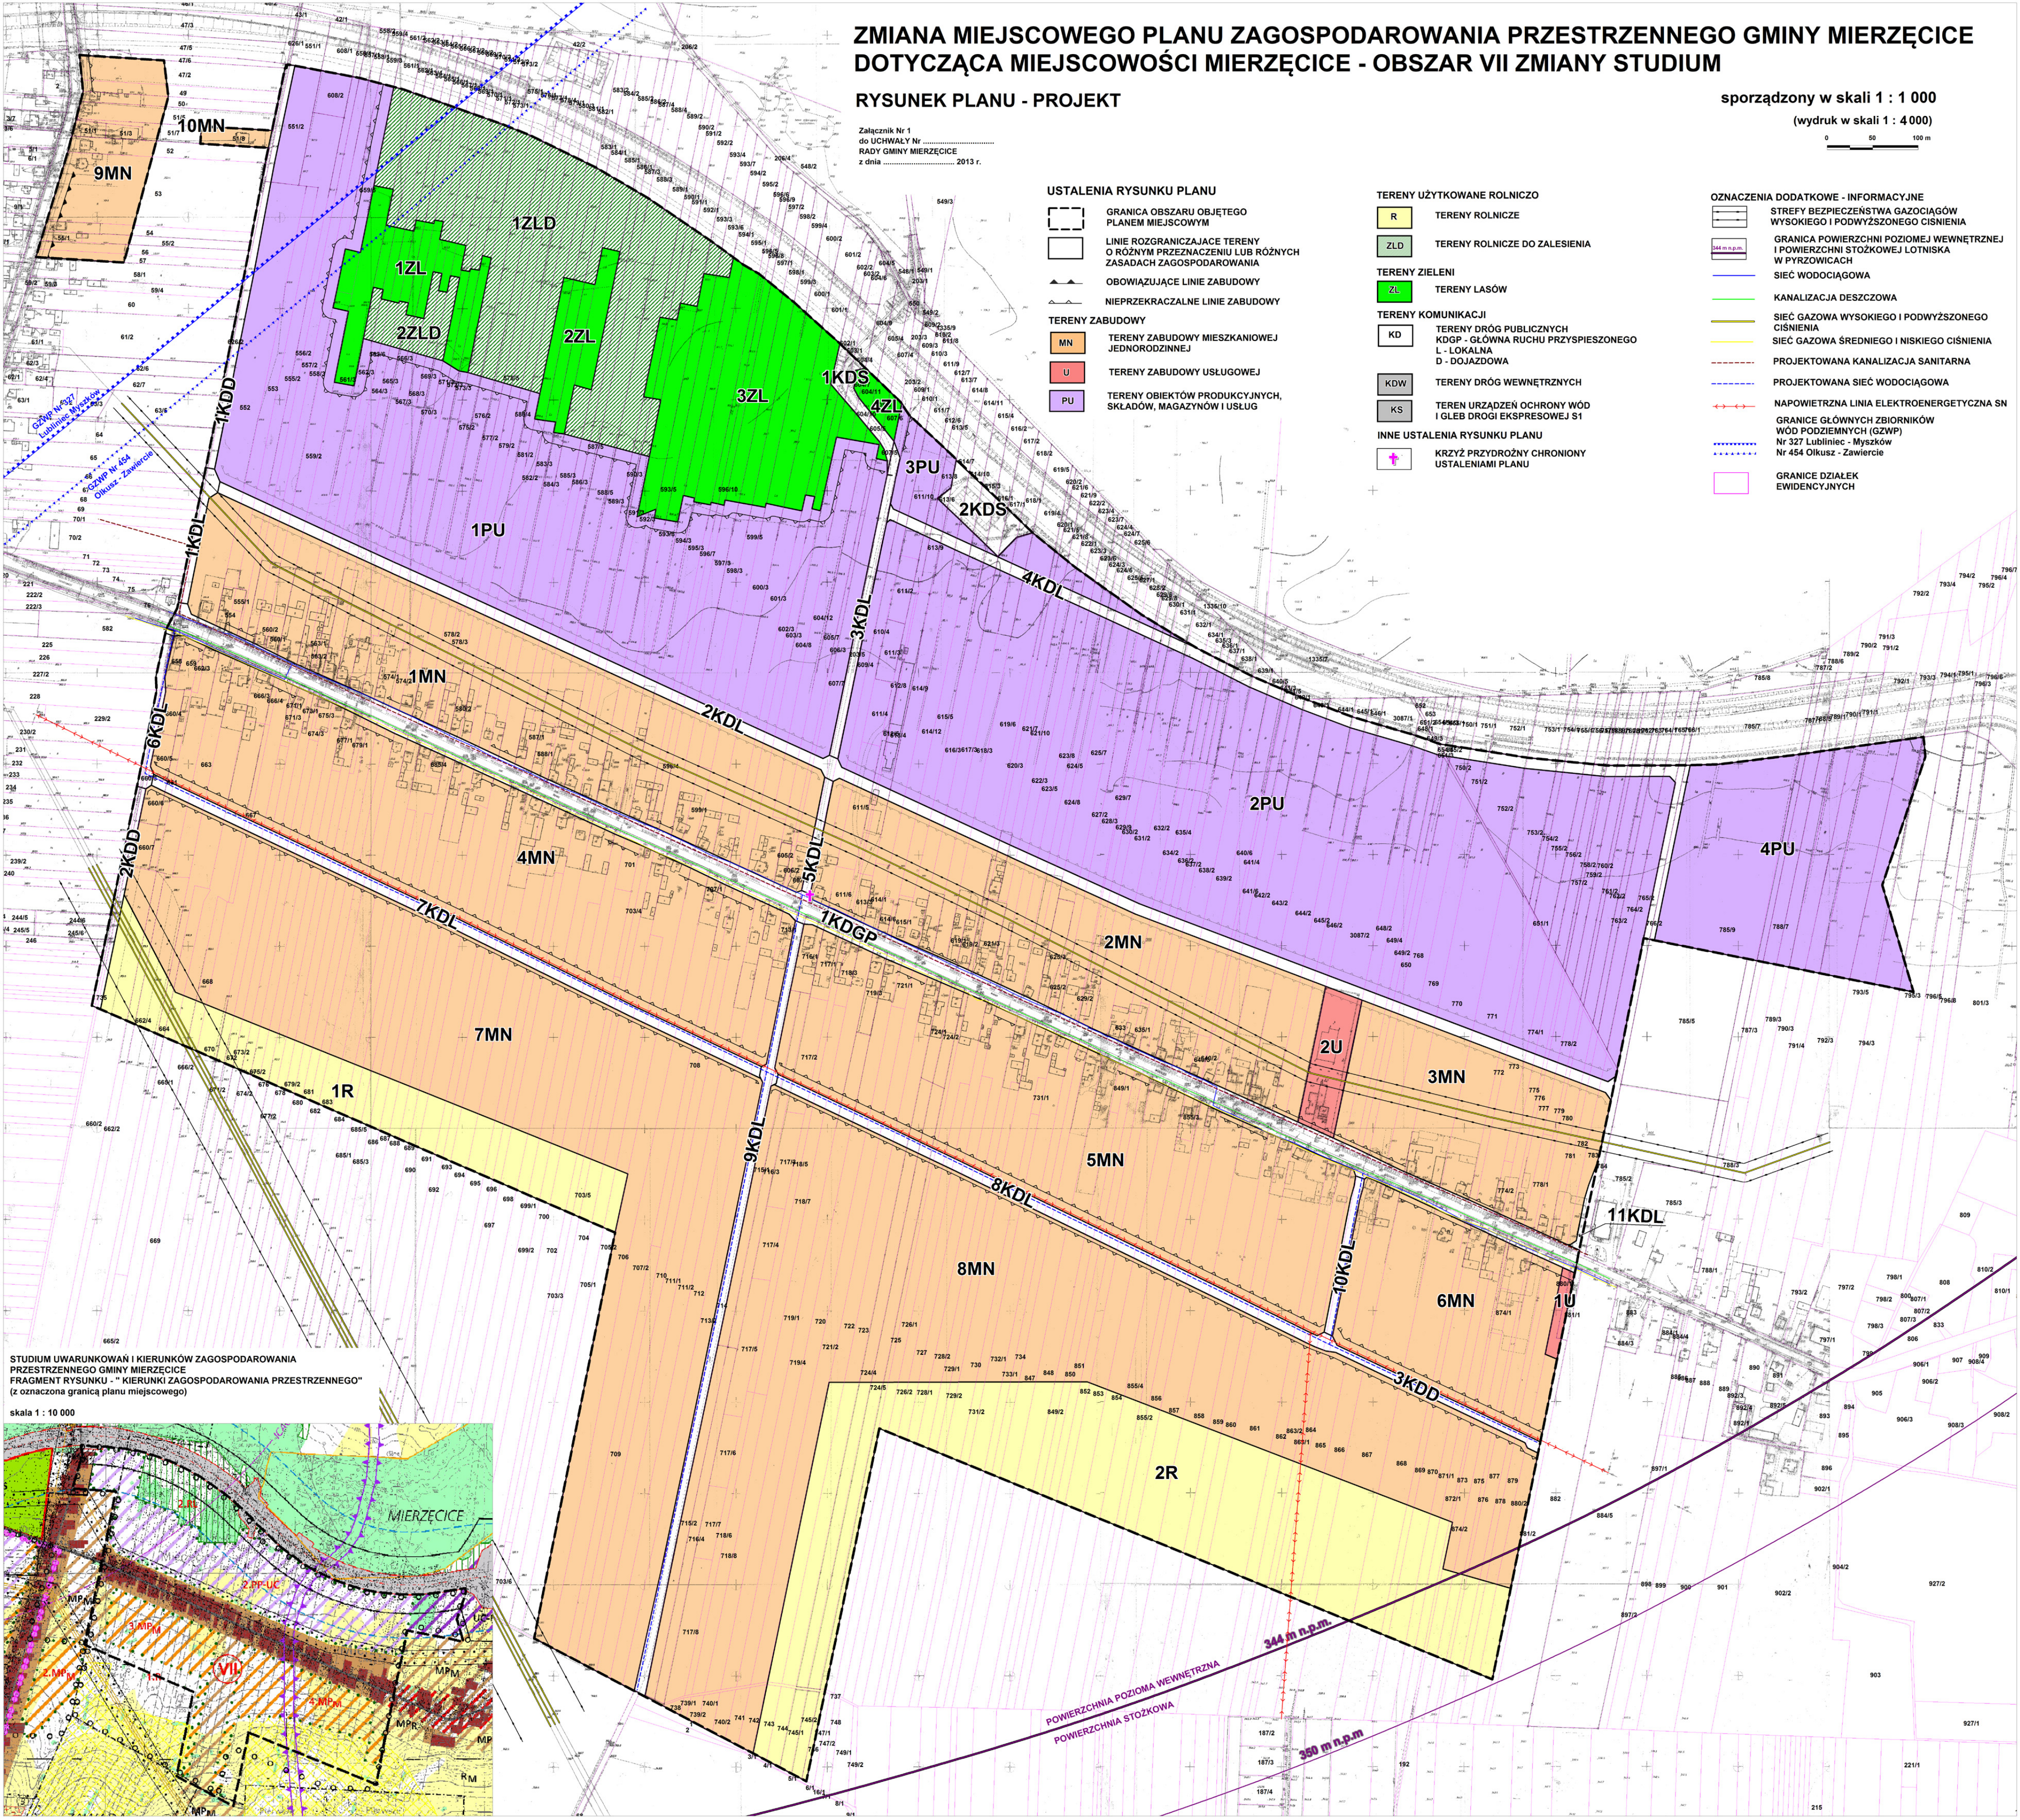

STUDIUM UWARUNKOWAŃ I KIERUNKÓW ZAGOSPODAROWANIA PRZESTRZENNEGO GMINY MIERZĘCICE
FRAGMENT RYSUNKU - "KIERUNKI ZAGOSPODAROWANIA PRZESTRZENNEGO"
(z oznaczoną granicą planu miejscowego)

skala 1 : 10 000

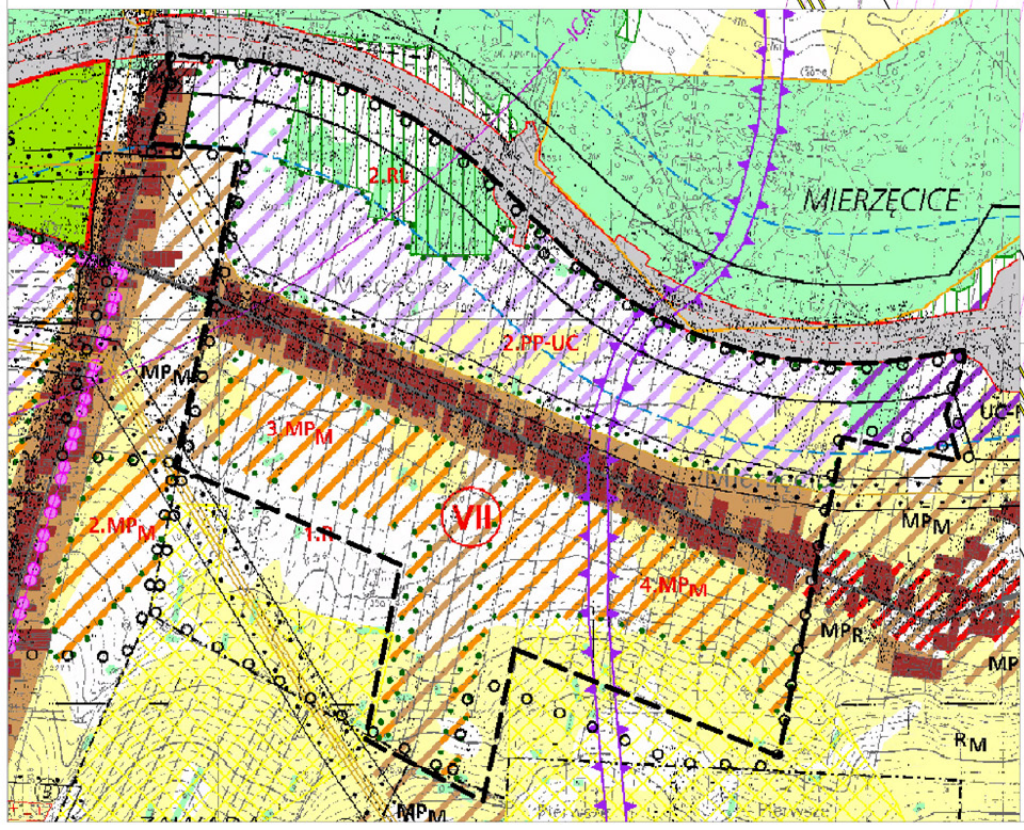

POWIERZCHNIA POZIOMA WEWNĘTRZNA
POWIERZCHNIA STOŻKOWA
344 m n.p.m.
360 m n.p.m.