



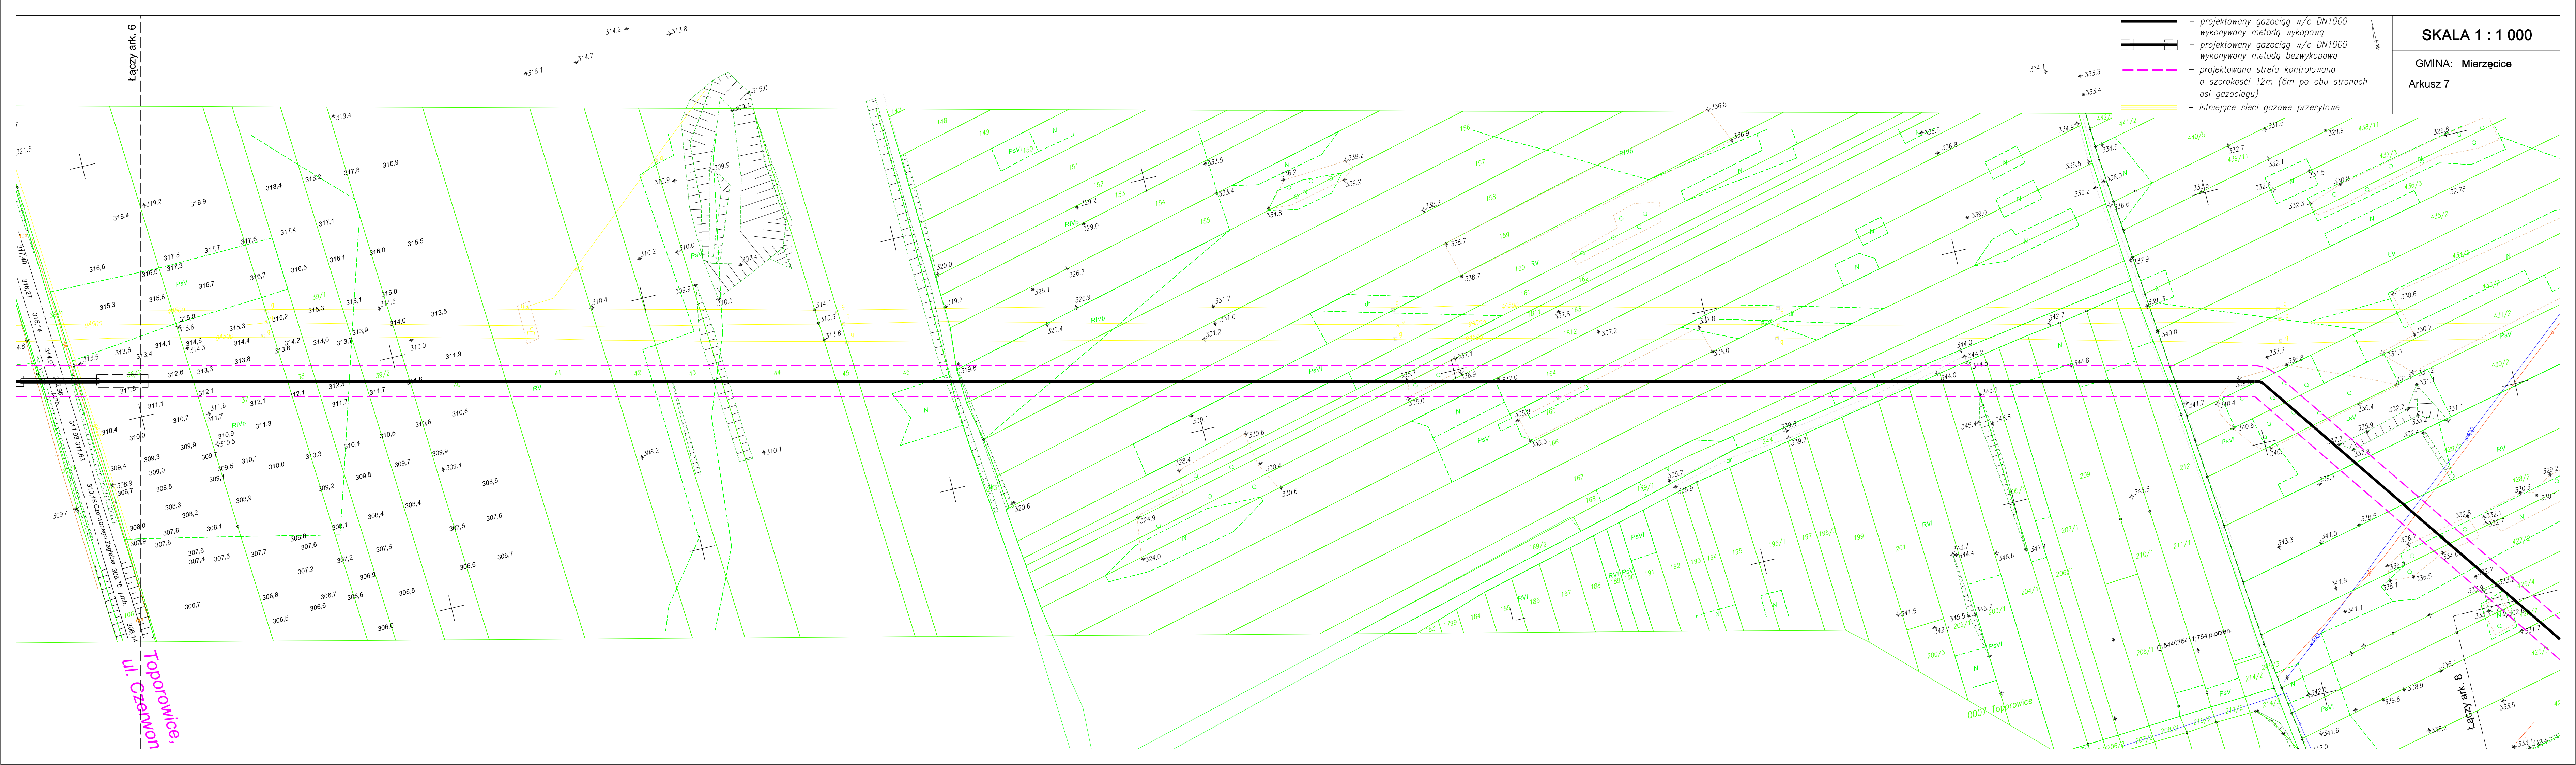


-  - projektowany gazociąg w/c DN1000 wykonywany metodą wykopową
-  - projektowany gazociąg w/c DN1000 wykonywany metodą bezwykopową
-  - projektowana strefa kontrolowana o szerokości 12m (6m po obu stronach osi gazociągu)
-  - istniejące sieci gazowe przesyłowe



Łączy ark. 6

ul. Czemnon
Toporowice,

Łączy ark. 8